LEGENDA DEI SIMBOLI
Legend of symbols

ELEMENTI COSTRUTTIVI E RELATIVE APERTURE *CONSTRUCTION ELEMENTS AND THEIR OPENINGS*		Porta resistente al fuoco REI/EI XX *Fire-resistant door REI/EI XX (minutes)*
	Sa	Porta resistente al fuoco REI/EI/E XX - Sa (tenuta fumi freddi) Fire-resistant door *REI/EI/E XX Sa (cold smoke proof)*
	🟩	Compartimentazione R/REI/EI 30 *Compartmentation R/REI/EI 30*
	🟪	Compartimentazione R/REI/EI 60 *Compartmentation R/REI/EI 60*
	🟧	Compartimentazione R/REI/EI 90 *Compartmentation R/REI/EI 90*
	🟥	Compartimentazione R/REI/EI 120 *Compartmentation R/REI/EI 120*
	🟦	Compartimentazione R/REI/EI 180 *Compartmentation R/REI/EI 180*
	🟧	Filtro - disimpegno non aerato *Filter - non-ventilated*
	*	Filtro a prova di fumo in sovrappressione 0,3 mbar con caratteristiche di filtro *Smokeproof filter presurrised to at least 30Pa with filter characteristic*
DISTANZIAMENTI *DISTANCES*	◄ xm ► xm ► - - - xm - - ►	Distanza di sicurezza esterna *External separation distance* Distanza di sicurezza interna *Internal separation distance* Distanza di protezione *Protection distance*
SISTEMA DI VIE D'USCITA *SYSTEM OF ESCAPE ROUTES*	⇨ ⇨ ➡	Percorso di uscita: *Exit route:* - verso l'alto *upwards* - orizzontale *horizontal* - verso il basso *downwards*
	US ▷	Uscita di sicurezza *Emergency exit*
ESTINTORI *EXTINGUISHERS*	E	Estintore portatile *Portable extinguisher*
	E	Estintore carrellato *Wheeled extinguisher*
SISTEMI ANTINCENDIO IDRICI *FIRE EXTINGUISHING SYSTEM*		Naspo *Hose reel*
		Idrante *Hydrant*
	●	Idrante sottosuolo *Underground hydrant*
		Idrante soprasuolo *Topsoil hydrant*
		Attacco di mandata per autopompa singolo e doppio *Connection for fire-fighting vehicles single or double*
	⧓	Valvola di intercettazione *Shunt-off valve*
	⊙	Stazione di controllo sprinkler *Sprinkler control station*
SISTEMI DI SEGNALAZIONE *FIRE DECTECTION AND ALARM SYSTEM*	▣	Impianto di allarme *Alarm system*
	○	Impianto automatico di rivelazione di incendio *Automatic fire detection and alarm system*
SISTEMI MECCANIZZATI *MECHANIZED SYSTEM*	▲	Sistema di smaltimento di fumo e calore d'emergenza secondo UNI 9494-2 Appendice H. Livello di prestazione II *Mechanical system for smoke and heat emergency venting according to UNI 9494-2 Appendix H. Performance level II.*
IMPIANTI FISSI DI ESTINZIONE *FIXED FIRE EXTINGUISHING SYSTEM*	SPK	Impianto fisso a sprinkler automatico *Automatic sprinkler system*
	△	Gruppo mobile a schiuma *Mobile foam extinguisher*
		Monitore a schiuma *Foam monitor*
ACCOSTABILITA' *ACCESSIBILITY*	▬	Accostabilità mezzi VV.F. *Accessibility to fire-fighting vehicles*

NOTA BENE
NOTES

▨	Pannelli fotovoltaici *Photovoltaic panels*

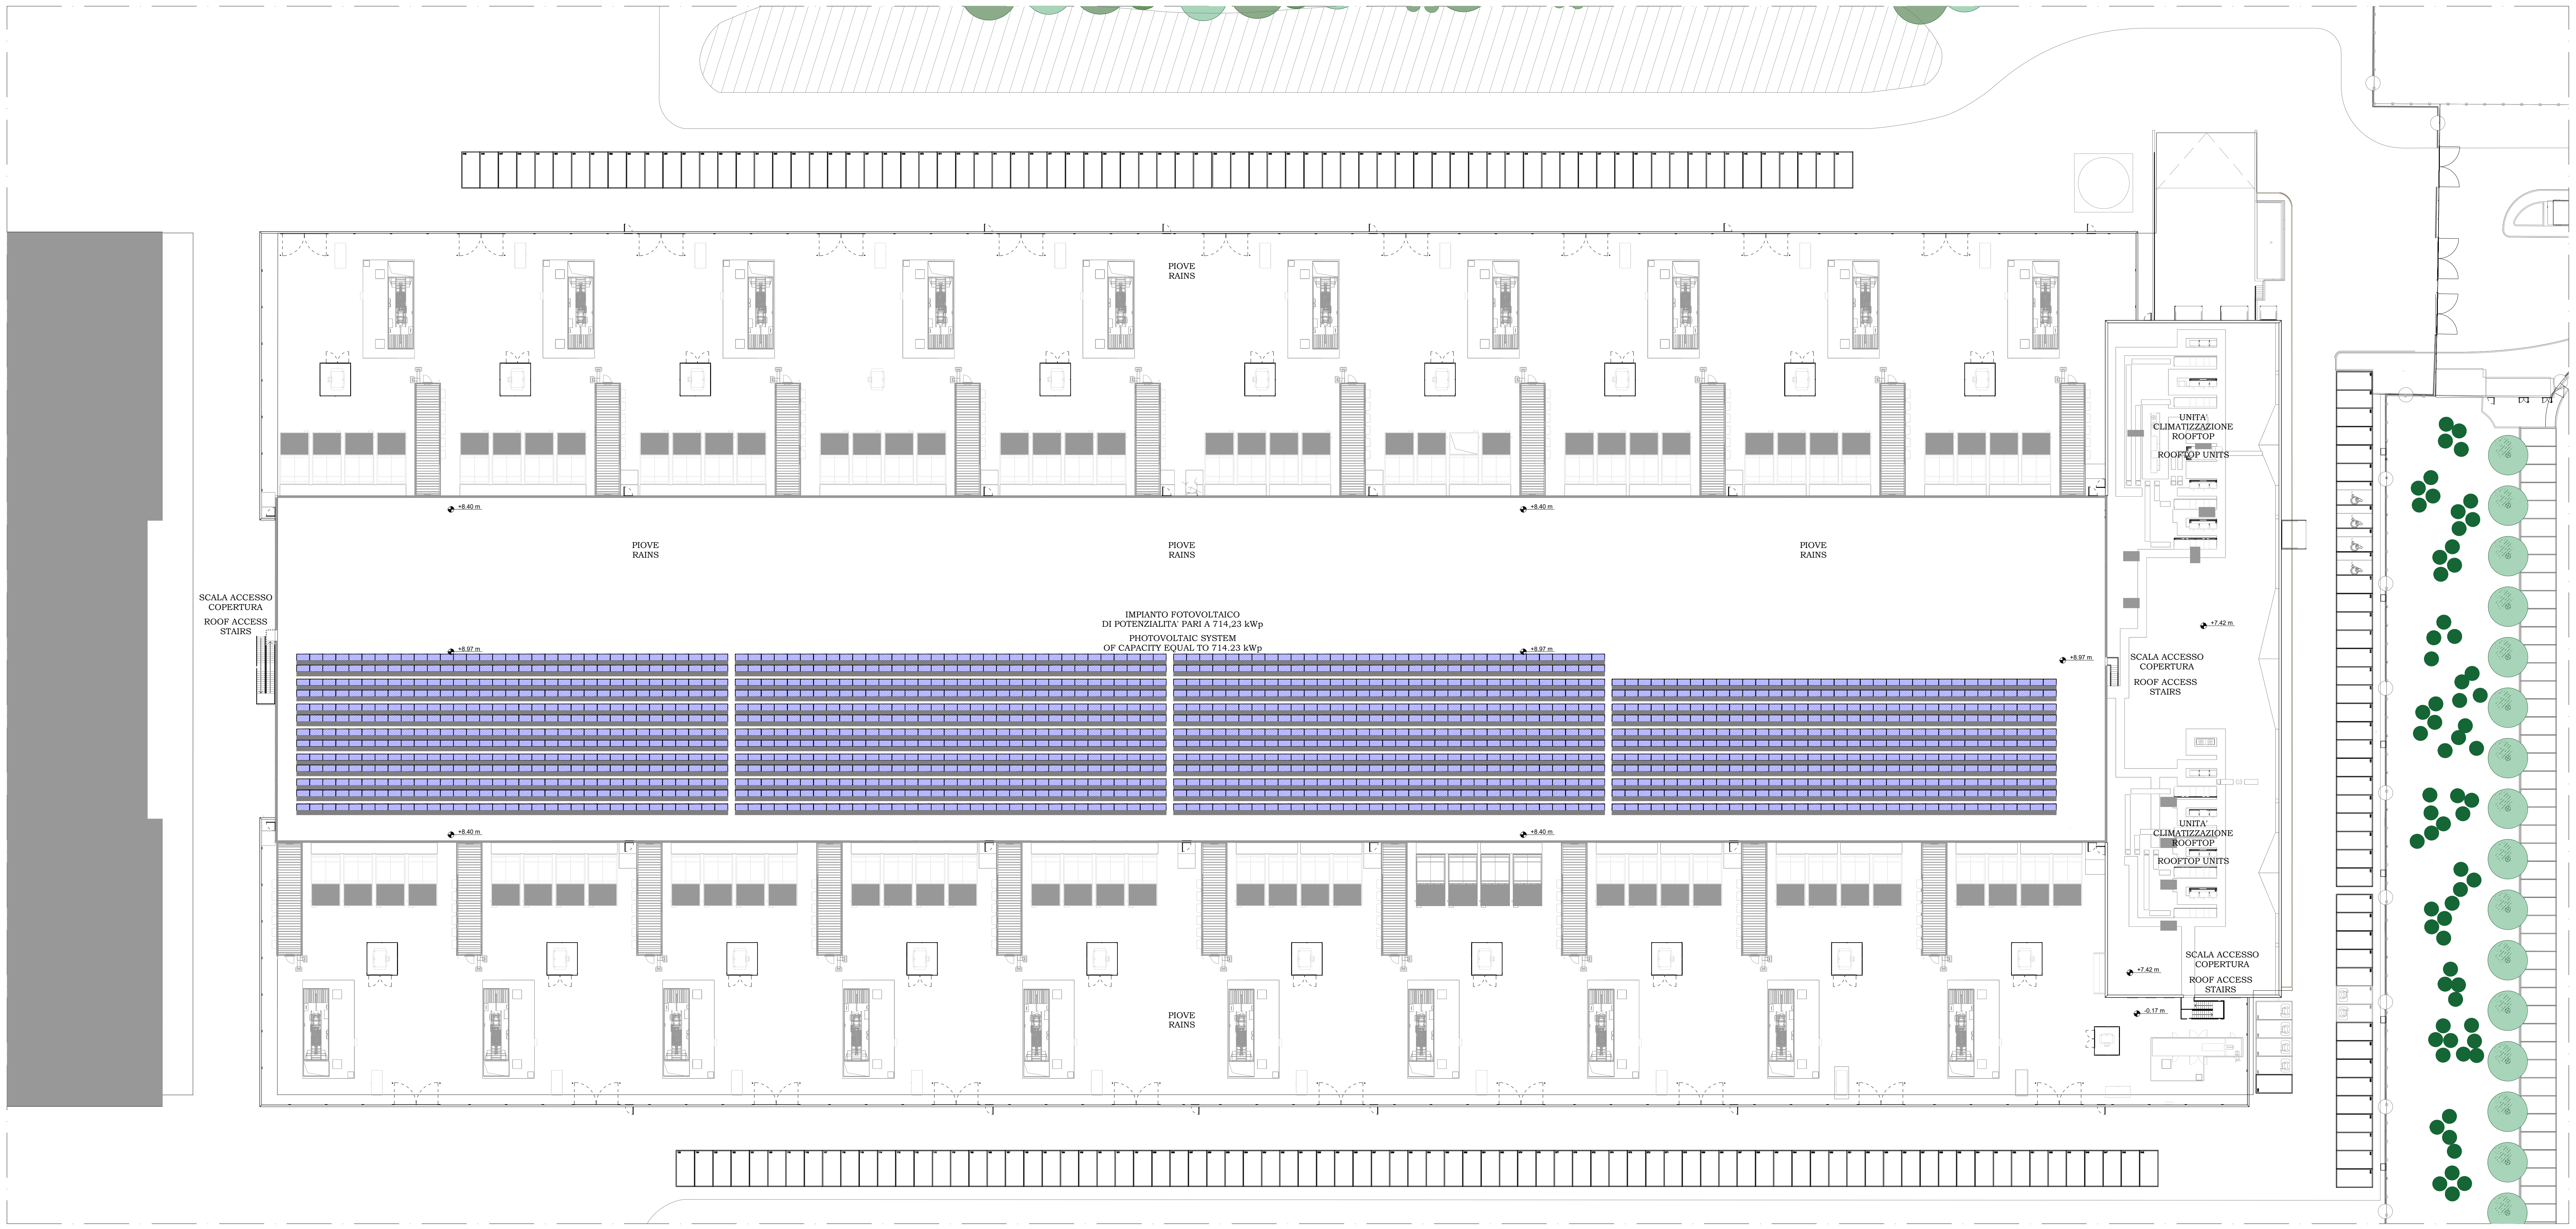

PIANTA PIANO COPERTURA
Roof Plan

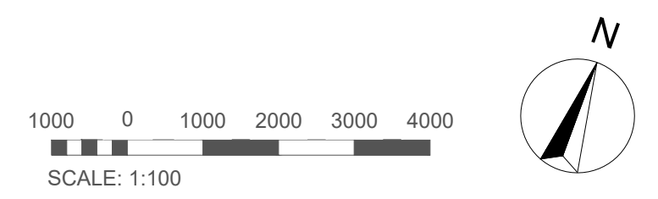

Key Plan

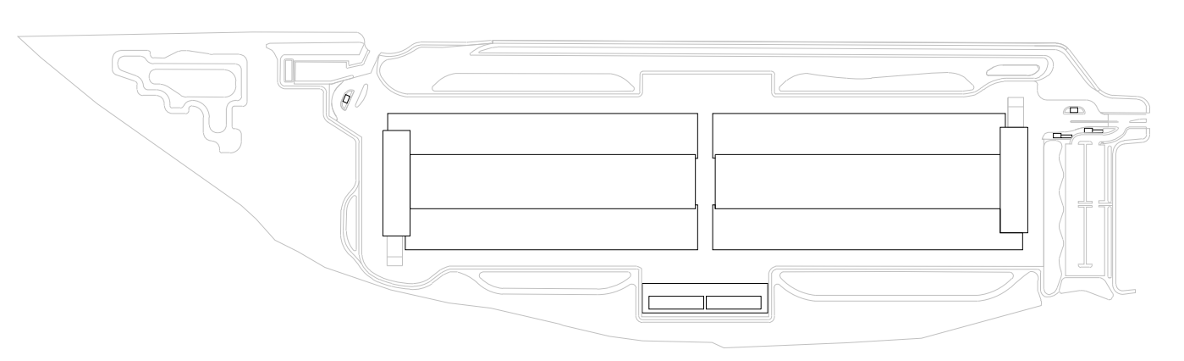

COMUNE di NOVIGLIO

Piazza Roma, 1 - 20082 Noviglio (MI)

COMMITTENTE

NOVIGLIO DATACENTERS MXP I S.R.L.

via Broletto, 35 - 20121 MILANO

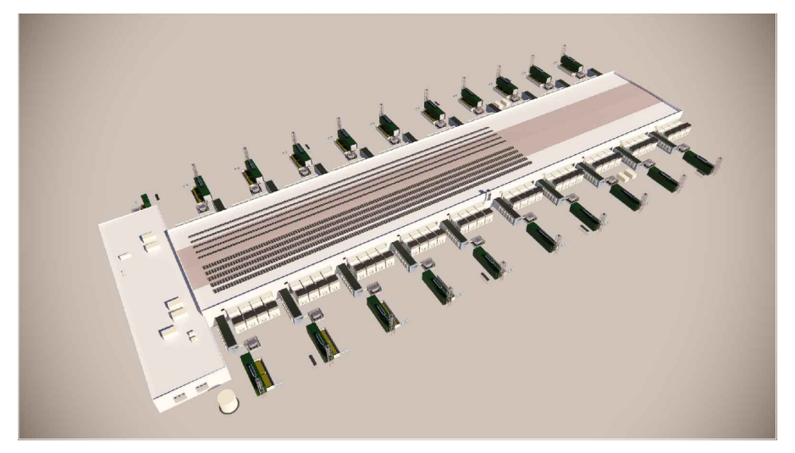

PROGETTO ARCHITETTONICO

STARCHING

Ripa di Porta Ticinese 75 - 20143 MILANO
tel 0287283000 fax 0287283067 e-mail mailbox@starching.it
Via Cristoforo Colombo 456 - 00145 ROMA
tel 0657287146 fax 0657138081 e-mail
mailbox.roma@starching.it

GEOLOGO

SoilData
STUDIO ASSOCIATO

via Mario Greppi, 34/A - 23899 Robbiate (LC)
tel 0399280280 fax 0399289091 e-mail soildata@soildata.it

CONSULENTE ACUSTICO

TECNICAMBIENTE
COSTRUIAMO CERTEZZE.

Via Vincenzo Russo 9 - 20127 MILANO
tel/fax 0228040510 e-mail info@tecnicambiente.it

PROGETTO IMPIANTI

ARIATTA
INGEGNERIA DEI SISTEMI SPA

Via Elba, 12 - 20144 MILANO
tel 024990271 fax 024692845 e-mail ariatta@ariatta.it

CONSULENTE OPERE ESTERNE

iC Ingegneri Consulenti

Via Frua 22 - 20146 MILANO
tel 0248518862 e-mail info@ingegnericonsulenti.com

PROGETTO STRUTTURALE

Redesco
Structural
Engineering

Via Vincenzo Gioberti, 5 - 20123 MILANO
tel 024699020 fax 02436478 e-mail redesco@redesco.it

CONSULENTE PAESAGGIO

P'NV

Via Vincenzo Vela, 1 - 20133 MILANO
tel 0283548848 e-mail info@parcnouveau.com

PROGETTAZIONE ANTINCENDIO

AFC Srl
sicurezza a 360 gradi

Via Leon Battista Alberti, 6 - 20149 MILANO
tel/fax +39 0245479688 e-mail info@afcsrl.it

Oggetto

PERMESSO DI COSTRUIRE

art. 20, d.P.R. 6 giugno 2001, n. 380 e s.m.i. - art.7 d.P.R. 7 settembre 2010, n. 160

COSTRUZIONE DI DATA CENTER SITO NEL COMUNE DI NOVIGLIO Frazione Santa Corinna
(in conformità al Piano Attuativo adottato con delibera del 14/12/2021)

Categoria BUILDING PERMIT - BP1

Titolo della tavola
Pianta piano copertura
Roof Plan

Emissione DATA	Vers.	Dis.	VERSIONE
16/12/2022	00	MP	EMISSIONE

Elaborato n° FS104-BP1

SCALA 1:400

Nome file FS104-BP1-VVF-PCOP

Codice commessa P10424

Controllato MP

Approvato AC

Disegno di proprieta' dello Studio Starching S.r.l. - Tutti i diritti riservati a norma di legge.